



ROZVÁDZAČ RS12:

Relukopaná jedn.

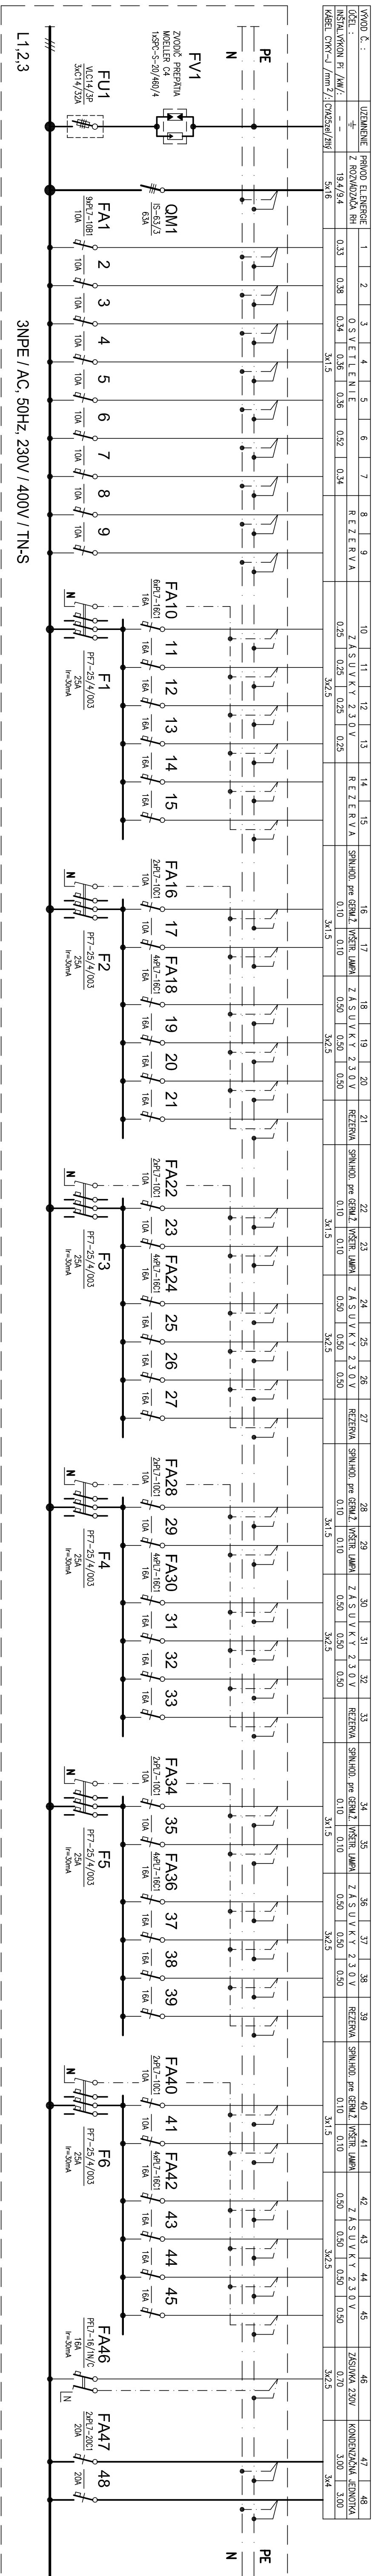

ZOSTAVA RS12:

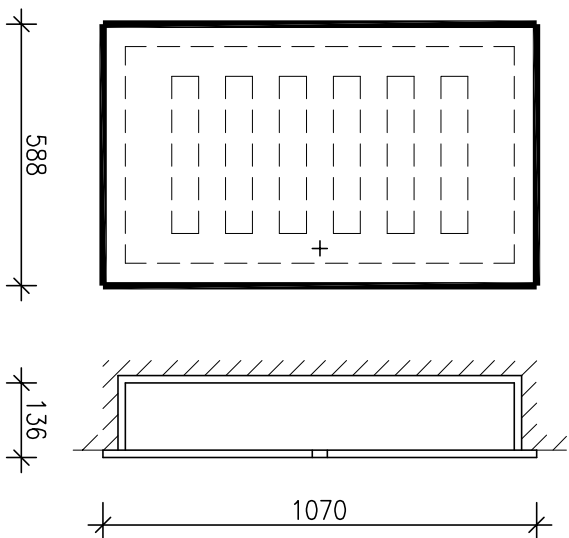

SÚSTAVA:

HLAVNÉ ROZVODY: 3PEN/AC, 50Hz, 400V/TN-C
ROZVODY K SPOTREBIČOM: 3NPE/AC, 50Hz, 230V/400V/TN-S

OCHRANA:

PRED ZASAHOM EL. PRÚDOM
OCHRANÉ OPATRENIA PODLA STN 33 2000-4-41

- ŽIVÝCH ČÁSTI V NORM. PREVÁDZKE: - IZOLOVANÍM ŽIVÝCH ČÁSTI /pr1.A, kop.A.1/ - KRYTÍM /pr1.A, kop.A.2/ - DOPLENENÁ PRÚDOVÝM CHRÁNIČOM
- NEŽIVÝCH ČÁSTI PRI PORUČHE SAMOČINNÝM ODPOJENÍM NAPÁJANIA /R1.411.3.2/ A DOPLNKOVÝM POSPÁJANÍM

PROSTREDIE:

ZÁKLADNÉ, OBYČAJNÉ /AA5,AB5,AD1/

POZNÁMKY:

- ZAPUSTIENÁ ROZVODNICA Z PVC, TYP BF-U-6/144, VÝROBCA EATON
- ROZMERY Z 3.588 v.1070/hl.136mm, ROZMERY NIKY 3.496 v.1020/127mm
- KRÁTIE IP40/IP20
- PRÍVOD ZHORA, VÝVODY HORE
- OBSLUHA PRACOVNÍKMI MIN. POUČENÝMI V ZMYSLE VHL. 508/2009 Z.Z.
- Pf=19.4kW, Pp=9.4kW**

PEČIATKA A PODPIS	PEČIATKA A PODPIS	SAIDA
± 0,000 = 179,45 m. n. m.		

HLAŠKONÁŽ PRJEKTU	ZDPP:PRJEKTANT	mediprojekt s.r.o.
ING.ARCH.J.KVETĀN	ING. Dominik SLUŠNÝ	
AUTOR PRJEKTU	ING.ARCH.J.KVETĀN	ELEKTRO
VYPRACOVĀL	MILON BALAJ	
KONTROLOVĀL	ING. Dominik SLUŠNÝ	
INVESTOR	FAKULTNĀ NEMOCNICA S POLIKLINIKOU SKALICA a.s.	
NĀZOV A Miesto STAVBY	FNSP SKALICA, a. s.	
	STAVEBNÉ ÚPRAVY ČĀSTI PAVILĀONU - H	
	NA AMBULANCIE KLINICKEJ ONKOLĀGIE	
DRUH VYKRESU	VNÚTORNÉ SILNOPRÚDOVÉ ROZVODY	STUPEŇ
	ROZVĀDZAČ RS12, SCHEMA A ZOSTAVA	MIERKA
		2.7