ROZVÁDZAČ RS13:

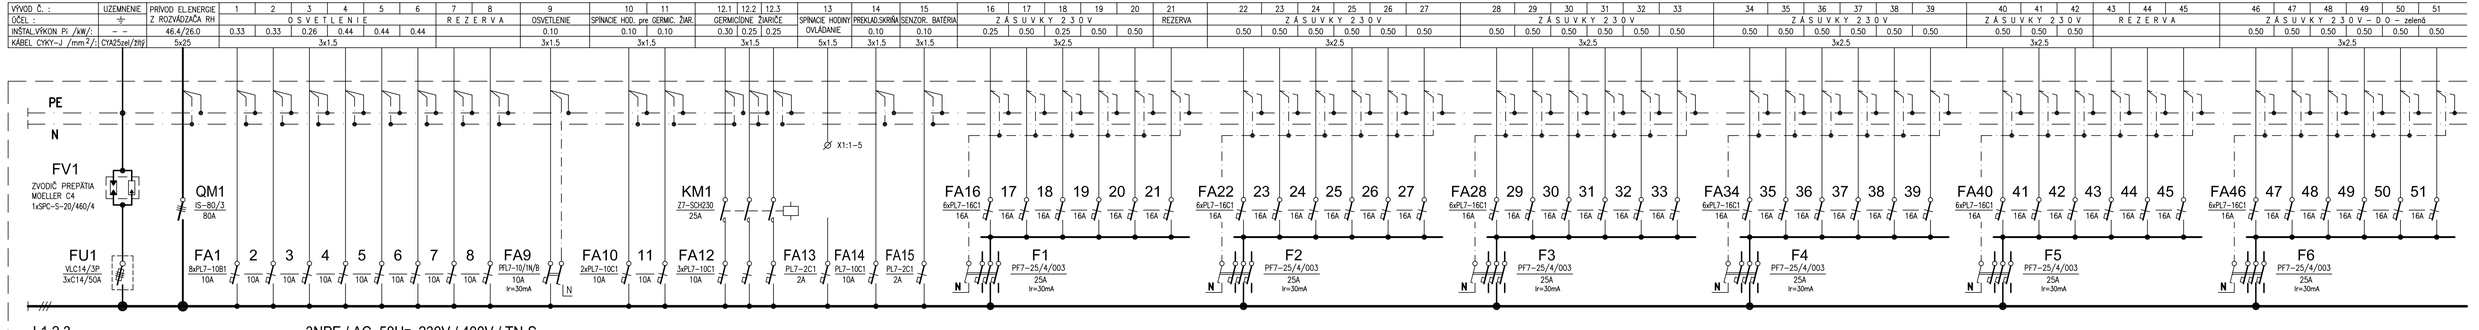

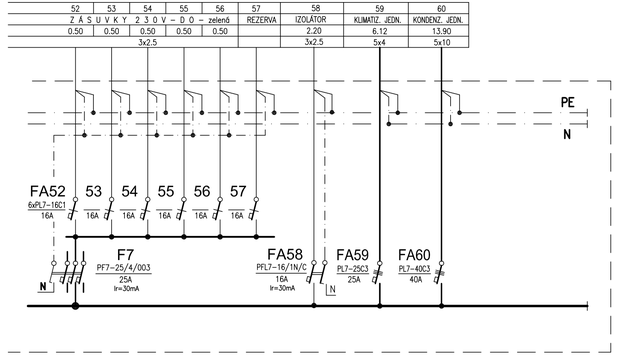

OVLÁDANIE GERMICÍDOV:

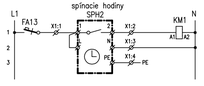

ZOSTAVA RS13 :

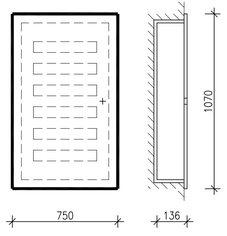

SÚSTAVA :

HLAVNÉ ROZVODY: 3PEN/AC, 50Hz, 400V/TN-C
ROZVODY K SPOTREBIČOM: 3NPE/AC, 50Hz, 230V/400V/TN-S

OCHRANA :

PRED ZÁSAHOM EL. PRÚDOM
OCHRANNÉ OPATRENIA PODĽA STN 33 2000-4-41
- ŽIVÝCH ČASTÍ V NORM. PREVÁDZKE: – IZOLOVANÍM ŽIVÝCH ČASTÍ /príl.A, kap.A.1/
  – KRYTMI /príl.A, kap.A.2/
  DOPLNENÁ PRÚDOVÝM CHRÁNIČOM
- NEŽIVÝCH ČASTÍ PRI PORUCHE SAMOČINNÝM ODPOJENÍM NAPÁJANIA /čl.411.3.2/
  A DOPLNKOVÝM POSPÁJANÍM

PROSTREDIE :

ZÁKLADNÉ, OBYČAJNÉ /AA5,AB5,AD1/

POZNÁMKY:

ZAPUSTENÁ ROZVODNICA Z PVC, TYP BF–U–6/198, VÝROBCA EATON
ROZMERY Z š.750/v.1070/hl.136mm, ROZMERY NIKY š.496/v.1020/127mm
KRYTIE IP40/IP20
PRÍVOD ZHORA, VÝVODY HORE
OBSLUHA PRACOVNÍKMI MIN. POUČENÝMI V ZMYSLE VYHL. 508/2009 Z.z.

Pi=46.4kW, Pp=26.0kW

PEČIATKA A PODPIS	PEČIATKA A PODPIS	PEČIATKA A PODPIS	SADA

± 0,000 = 179,45 m. n. m.

HL.ARCH.(INŽ.) PROJEKTU	ING.ARCH.J.KVETÁN	ZODP.PROJEKTANT	ING. Dominik SLUŠNÝ
AUTOR PROJEKTU	ING.ARCH.J.KVETÁN	DRUH PROJ.	ELEKTRO
VYPRACOVAL	Milan BALAJ		
KONTROLOVAL	ING. Dominik SLUŠNÝ		
INVESTOR	FAKULTNÁ NEMOCNICA S POLIKLINIKOU SKALICA a.s.		
NÁZOV A MIESTO STAVBY	FNsP SKALICA, a. s. STAVEBNÉ ÚPRAVY ČASTI PAVILÓNU - H NA AMBULANCIE KLINICKEJ ONKOLÓGIE	DÁTUM	NOVEMBER 2016
		FORMÁT	4 A4
		Č.ZÁKAZKY	251/2016
		STUPEŇ	PROJEKT
DRUH VÝKRESU	VNÚTORNÉ SILNOPRÚDOVÉ ROZVODY ROZVÁDZAČ RS13, SCHÉMA A ZOSTAVA	MIERKA	--
		ČÍS.VÝKRESU	2.8

mediprojekt s.r.o.
projektovanie zdravotníckej a občianskej výstavby